


Vrijdragendeschuifpoort Dura

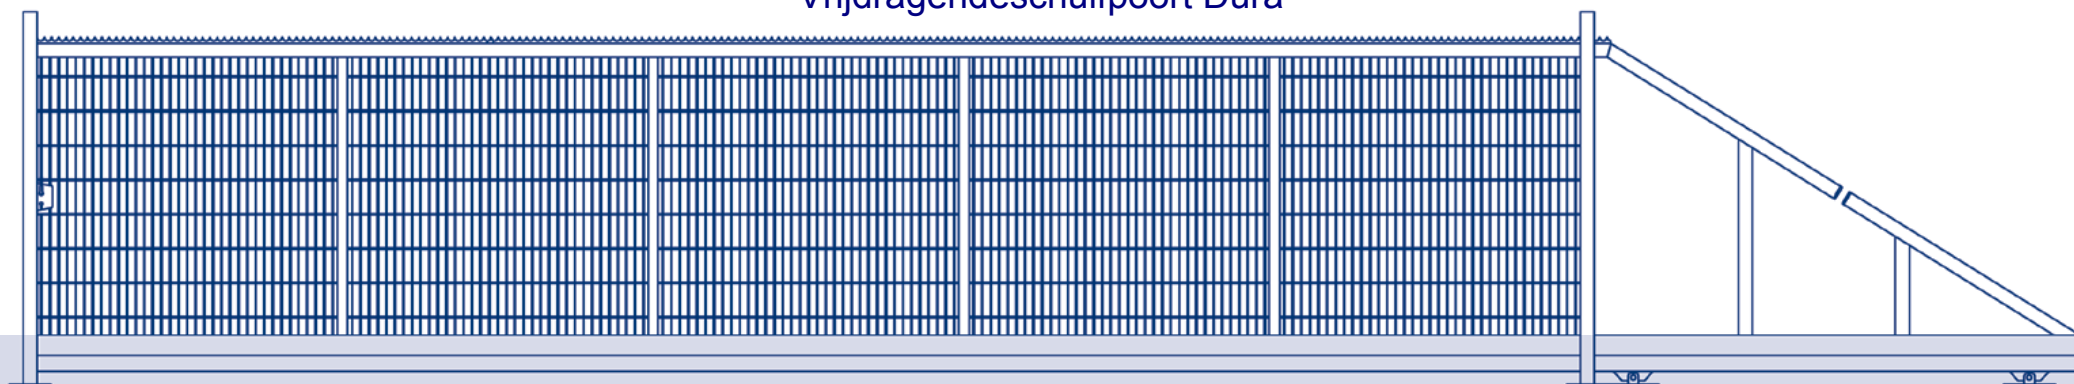

TECHNISCHE GEGEVENS DURA vds*

PORTALEN:	Het geleideportaal en sluitportaal bestaan uit koker 80x80x3 mm op voetplaat. Het geleideportaal is voorzien van afgeschermd geleiderollen. Het sluitportaal is voorzien van een vangbek, boveninloop en een slotvanger.
POORTVULLING:	Voorzien van dubbelstaafmat type 8/6/8 mm. Bovenligger vanaf H1500 voorzien van puntenkam.
FUNDERING:	Ter plaatste gestorte fundering of prefab fundering.
SLOT:	Locinox slot; mechaniek in roestvrij staal. Het slot wordt voorzien van een europrofiel-cilinder en 3 sleutels.
WIELENSETS:	Twee tandemstellen.
GELEIDEWIEL:	Zowel de voorzijde als de achterzijde van het C-profiel wordt voorzien van een geleidewiel waardoor de poort soepel in het sluitportaal of eindoploop schuift.
EINDOPLOOP:	Standaard worden alle poorten uitgeleverd met een eindoploop. Deze eindoploop bestaat uit een koker met vangbek die ter plaatse ingestort kan worden.
OPPERVLAKTEBEHANDELING:	Thermisch verzinkt (iso norm EN1461). Coating volgens NEN 5254. De standaard RAL kleuren zijn RAL 5000 t/m RAL 9023 serie met uitzondering van RAL 5011, RAL 5022, 5026, 6035, 6036, 7048, 8029, 9006, 9007, 9022, 9023.

VERZINKT & GECOAT

Hoogtes: 800mm | 1000mm | 1250mm | 1400mm | 1600mm | 1800mm | 2000mm | 2200mm | 2400mm

Doorgang:	Onderkoker	Tussen- & zijkoker	Bovenligger
3000 mm	60x60x2	60x60x2	60x60x2
4000 mm	60x60x2	60x60x2	60x60x2
5000 mm	80x60x3	60x60x2	60x60x2
6000 mm	80x60x3	60x60x2	80x60x3
7000 mm	120x80x3	60x60x2	80x60x3
8000 mm	120x80x3	60x60x2	80x60x3
9000 mm	120x80x3	60x60x2	80x60x3

Voor doorgang 3500, 4500, 5500, 6500, 7500 en 8500 gelden dezelfde maten als de opvolgende breedte maat.

Doorgang:	Poortlengte (mm)
3000 mm	4200
3500 mm	4825
4000 mm	5450
4500 mm	6000
5000 mm	6800
5500 mm	7450
6000 mm	8100

Doorgang:	Poortlengte (mm)
6500 mm	8850
7000 mm	9600
7500 mm	10250
8000 mm	10900
8500 mm	11450
9000 mm	12000
9500 mm	12600



Zeker en snel sluitbaar